


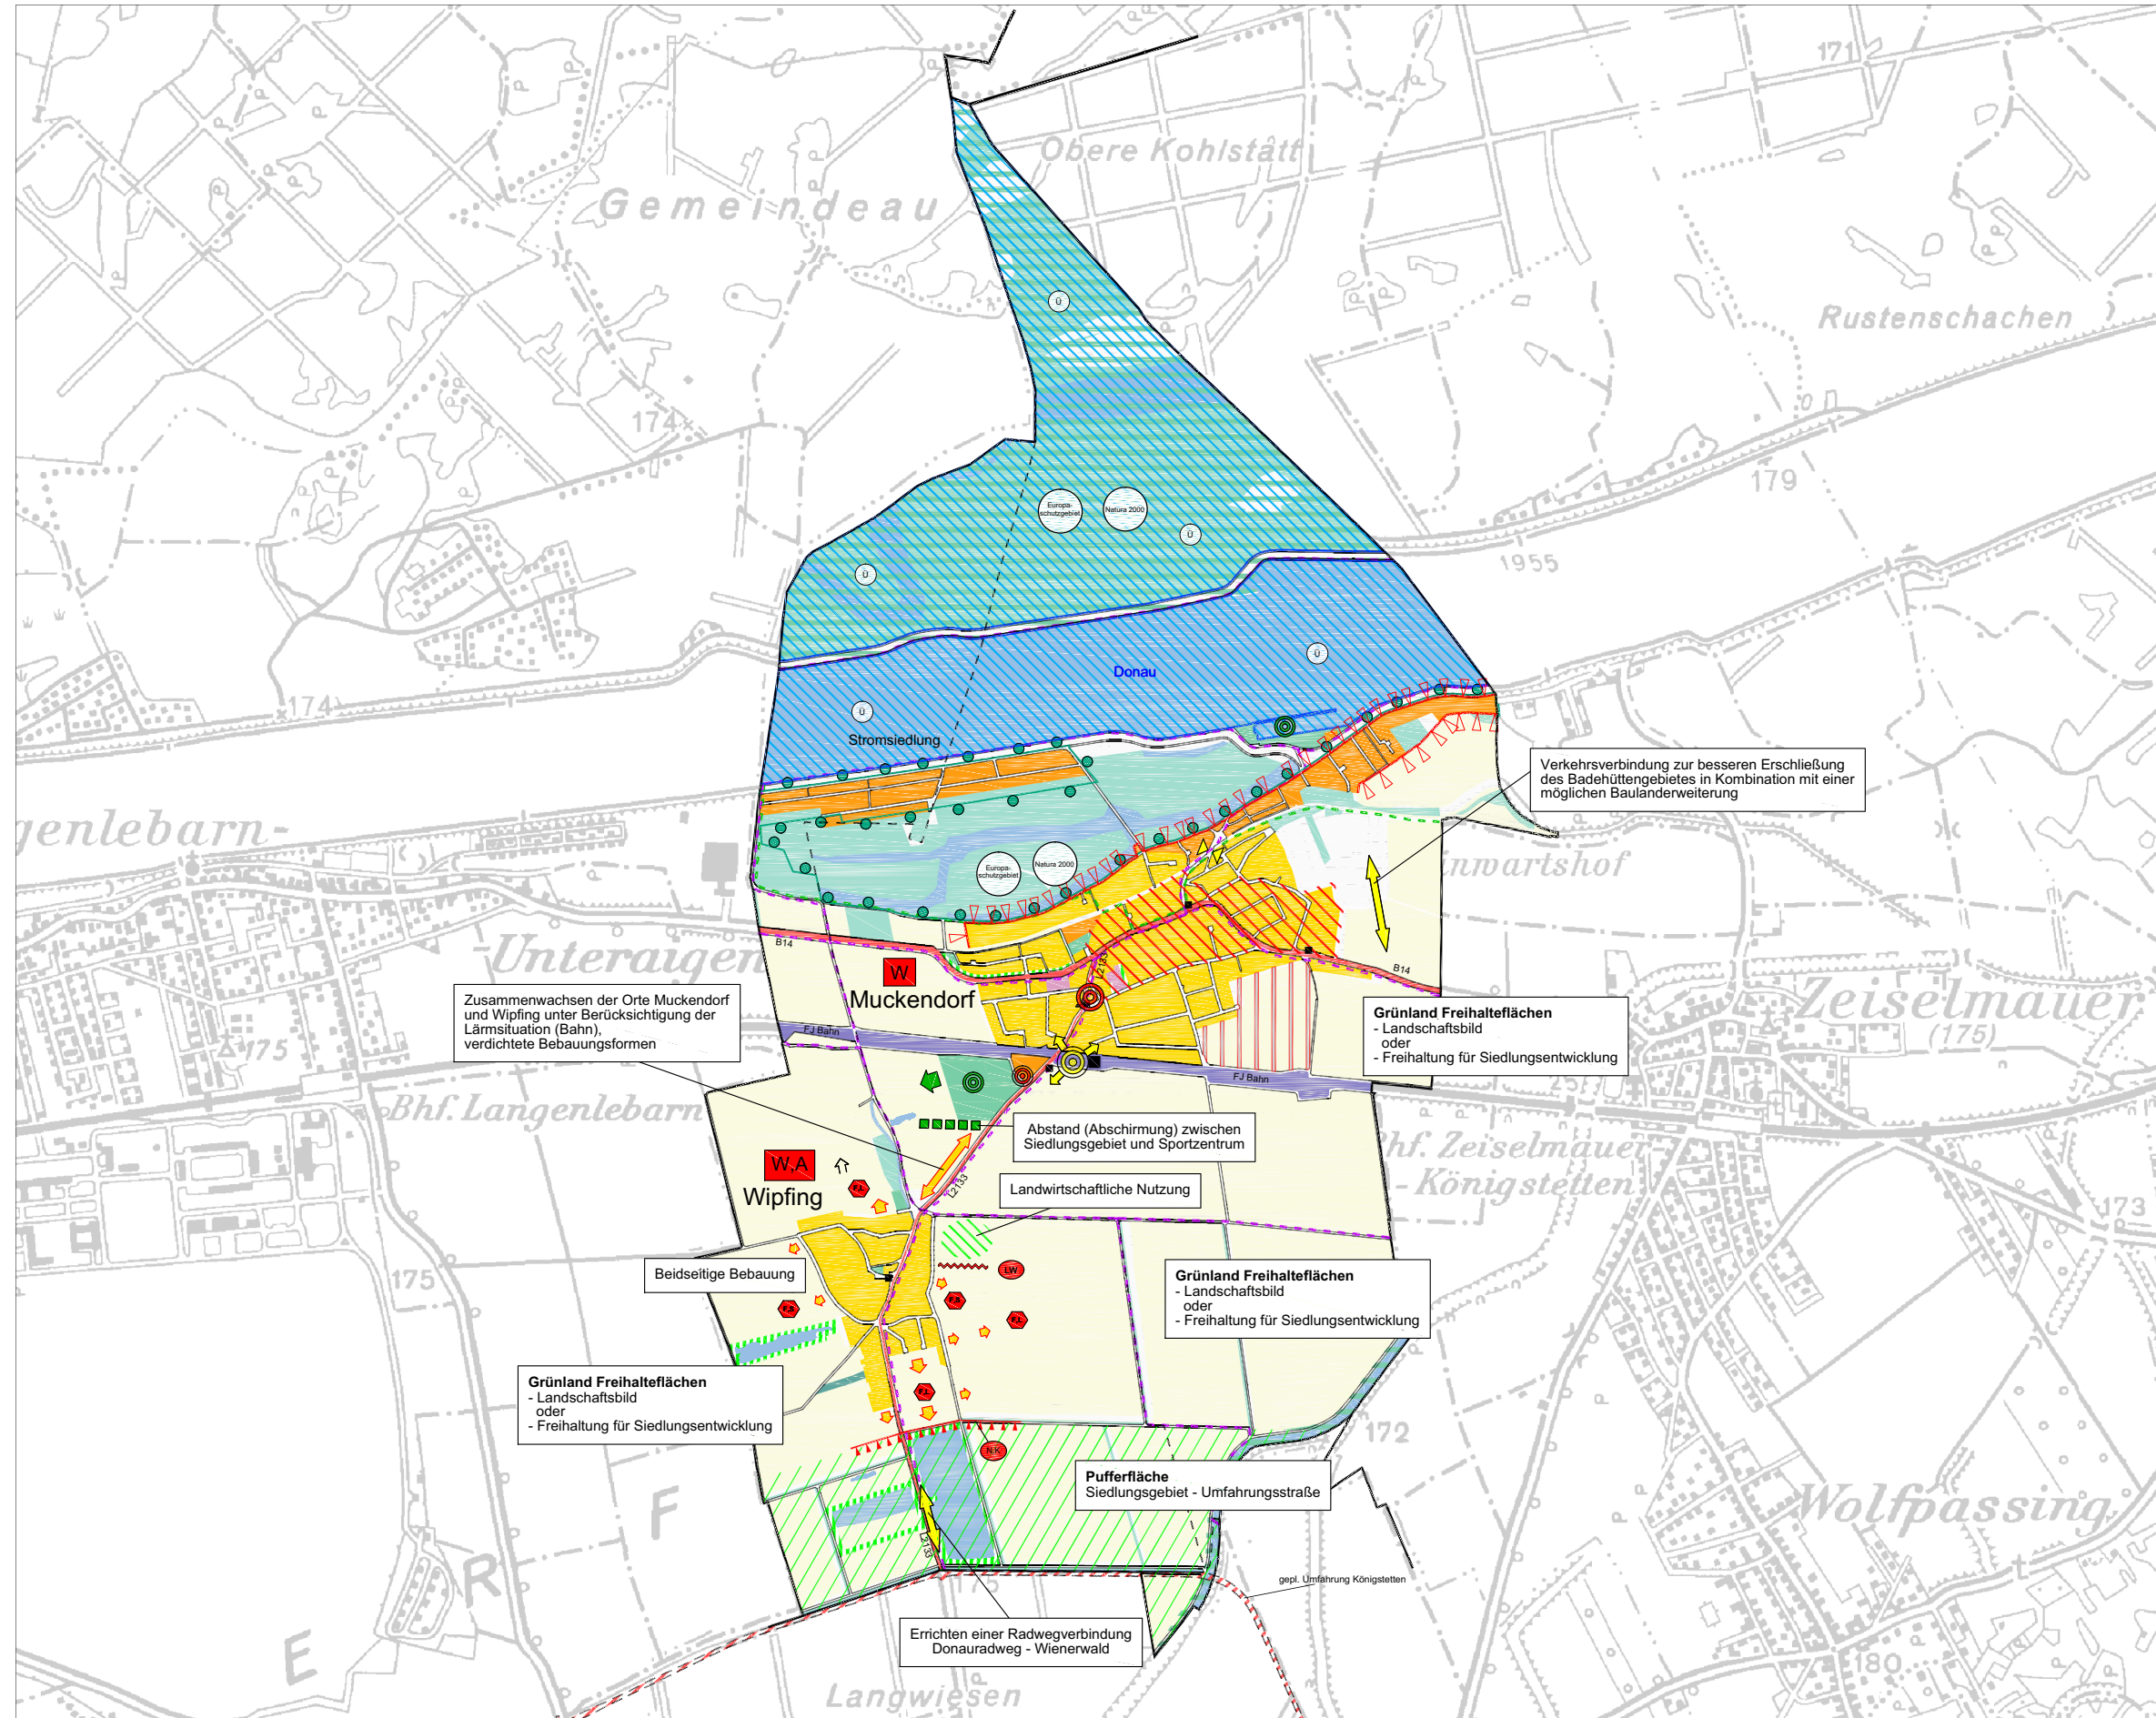

**GEMEINDE
MUCKENDORF-WIPFING**


ÖRTLICHES RAUMORDNUNGSPROGRAMM ÖRTLICHES ENTWICKLUNGSKONZEPT

ENTWICKLUNGSKONZEPT

9. ÄNDERUNG - ENTWURF



Quelle: Gemeinde, 8. Änderung Flächenwidmung; eigene Bearbeitung
Plangrundlage: ÖK50 © NÖ Land, BEV

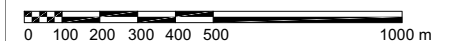

ÖFFENTLICHE AUFLAGE VON - BIS	ERLASSEN DURCH VERORDNUNG DES GEMEINDERATES
GENEHMIGT DURCH DAS AMT DER NÖ LANDESREGIERUNG	KUNDGEMACHT VON - BIS
MASSSTAB: 1 : 20.000	BEARBEITUNG: DI S. Laussegger TECHN. BEARBEITUNG: FM. Spreitzer
STAND: 15. September 2010	GZ: 0681 / EK9 / 10



DIPL.-ING. DR. TECHN. LUZIAN PAULA
Ingenieurkonsultent für Raumplanung und Raumordnung
Staatlich befugter und beidseitiger Ziviltechniker
A - 1030 Wien, Engelsberggasse 4/4.0G T 01-718 48 68 F/20
dr.paula@gpi.at www.gruppeplanung.at www.paula.at